

UMGEBUNG



Masstab 1:150

ERDGESCHOSS

EINFAMILIENHAUS 11A
6½-ZIMMER

EINFAMILIENHAUS 11B
6½-ZIMMER

EINFAMILIENHAUS 13A
6½-ZIMMER

EINFAMILIENHAUS 13B
6½-ZIMMER




1. OBERGESCHOSS

EINFAMILIENHAUS 11A
6½-ZIMMER

EINFAMILIENHAUS 11B
6½-ZIMMER

EINFAMILIENHAUS 13A
6½-ZIMMER

EINFAMILIENHAUS 13B
6½-ZIMMER

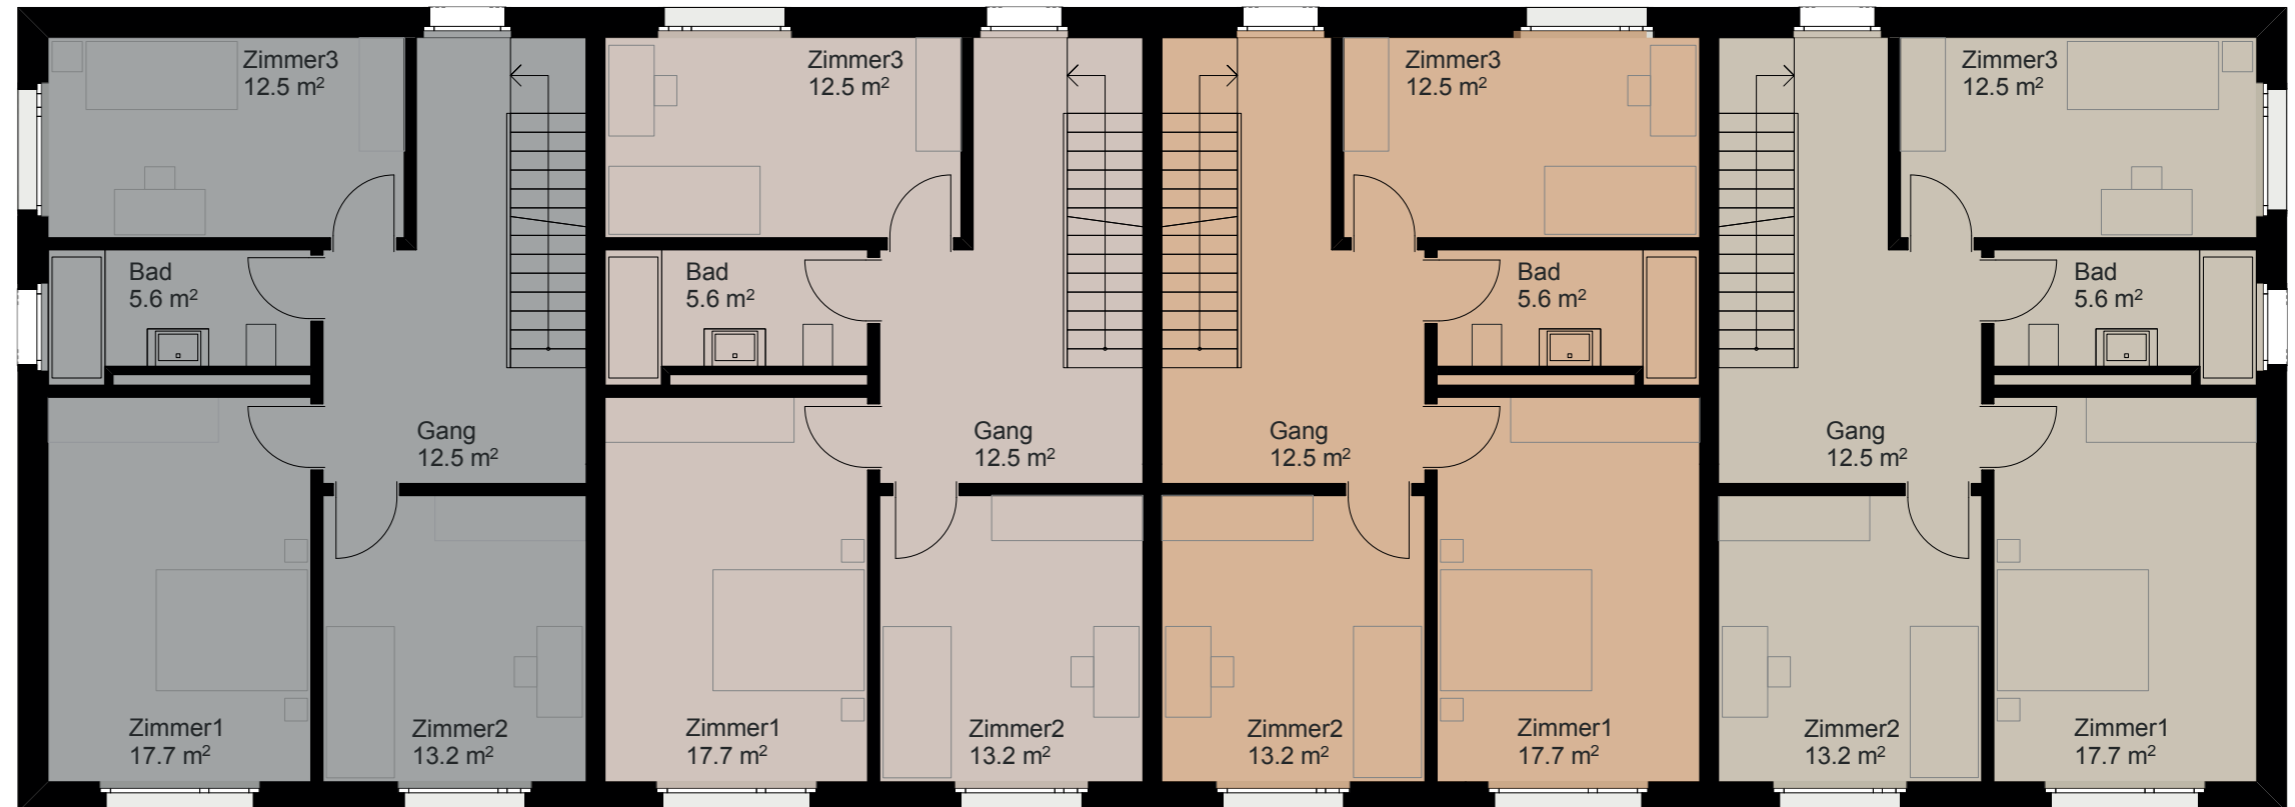

Massstab 1:100 0 1 2 3m

ATTIKAGESCHOSS


EINFAMILIENHAUS 11A
6½-ZIMMER

EINFAMILIENHAUS 11B
6½-ZIMMER

EINFAMILIENHAUS 13A
6½-ZIMMER

EINFAMILIENHAUS 13B
6½-ZIMMER

Entscheiden Sie kostenneutral, ob Sie ein geräumiges Zimmer mit Vorraum / Büro (5½-Zimmer) oder zwei separate Zimmer (6½-Zimmer) wünschen.

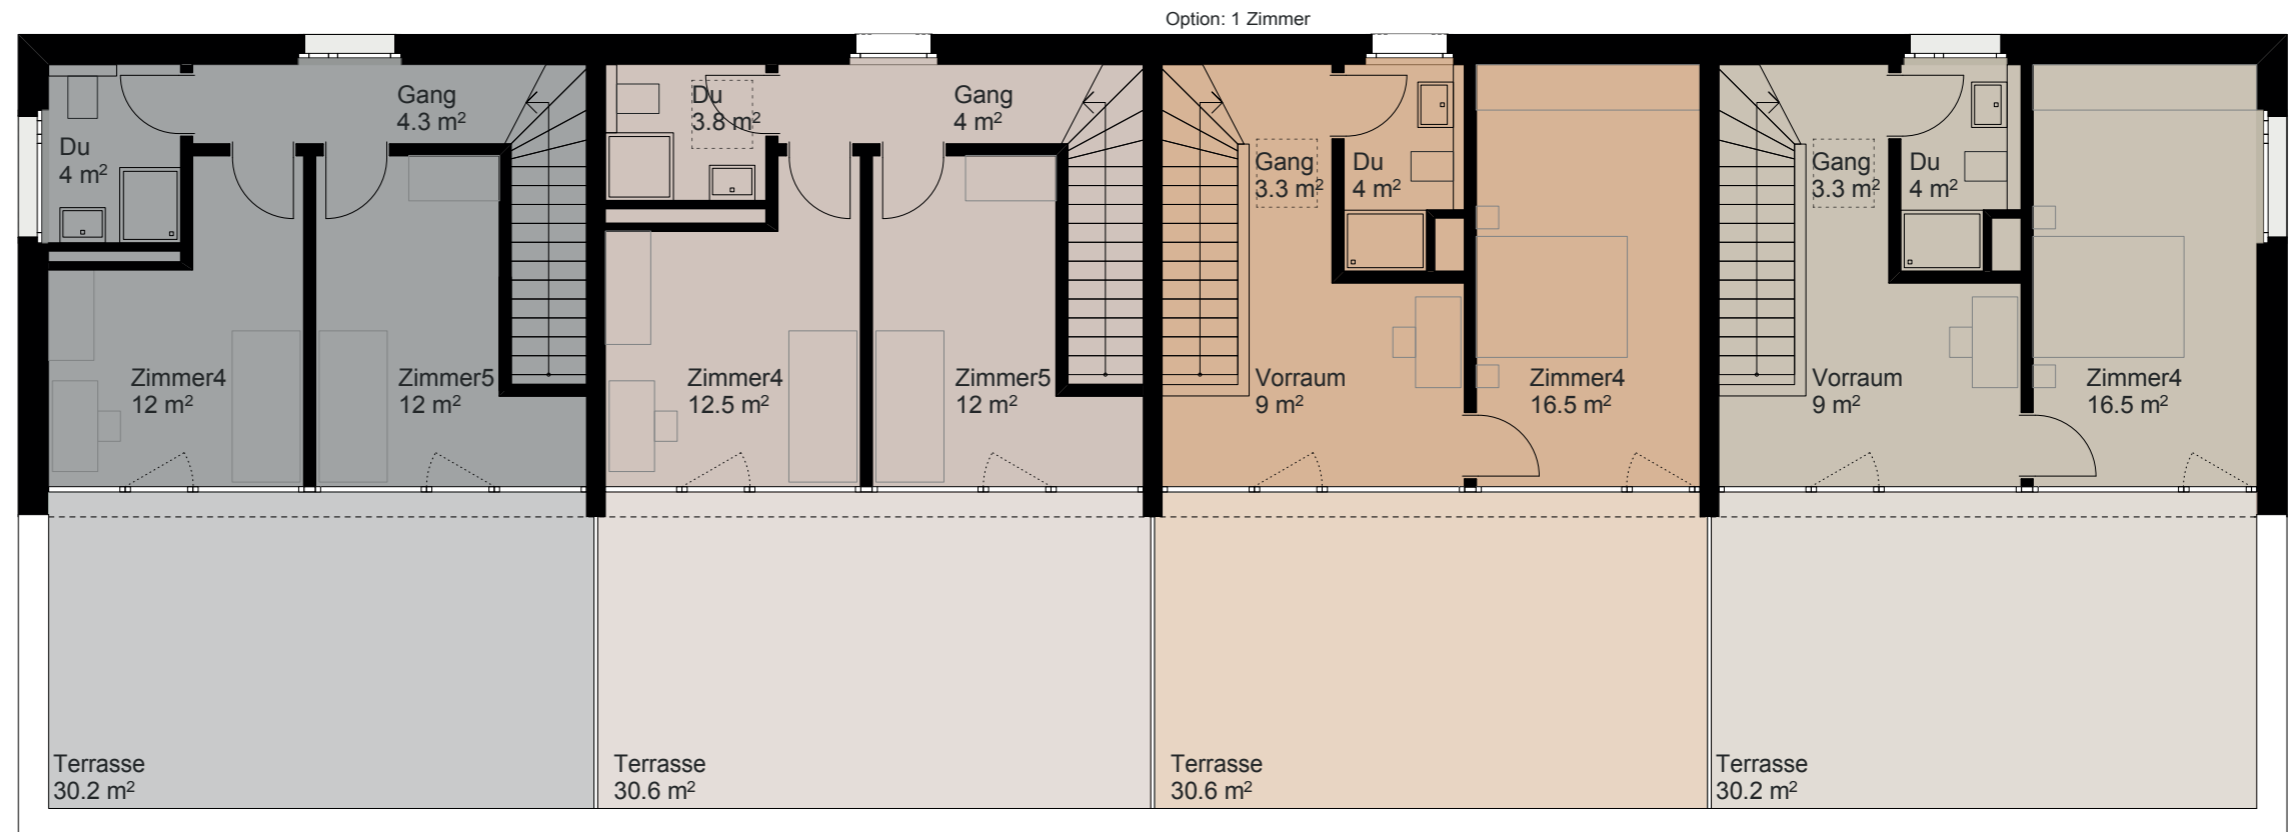


 Massstab 1:100
 

UNTERGESCHOSS



Masstab 1:100 0 1 2 3m

EINFAMILIENHAUS 11A
6½-ZIMMER

EINFAMILIENHAUS 11B
6½-ZIMMER

EINFAMILIENHAUS 13A
6½-ZIMMER

EINFAMILIENHAUS 13B
6½-ZIMMER